

PAFTA NO

MAHALLE

KAVAKLIDERE

İLK PARSELASYON NO



T.C.

ÇANKAYA BELEDİYE BAŞKANLIĞI
İMAR VE ŞEHİRCİLİK MÜDÜRLÜĞÜ
SU BASMAN TUTANAĞI

İMAR DURUMU BELGE NO

APLİKASYON/TASARIM NO

TALEP KAYIT NO

ADA NO

PARSEL NO

YÜZÖLÇÜMÜ
(m²)

KULLANIM TİPİ

PLAN PAFTASINDA

MİMARİ PROJEDE

12345

1

500.00

KONUT

AYRIK 8 KAT

PARSEL KÖŞE KOORDİNATLARI


NO	Y	X
13	488249.900	4420238.950
14	488252.760	4420222.140
60	488216.580	4420230.170
61	488225.030	4420216.810

YAPI KÖŞE KOORDİNATLARI

NO	Y	X
B1	488227.595	4420229.970
B2	488247.418	4420235.194
B3	488250.106	4420224.992
B4	488245.851	4420223.871
B5	488245.800	4420224.064
B6	488243.383	4420223.427
B7	488243.332	4420223.620
B8	488239.947	4420222.729
B9	488239.884	4420222.970
B10	488235.919	4420221.926
B11	488235.868	4420222.119
B12	488233.257	4420221.431
B13	488233.181	4420221.721
B14	488229.990	4420220.880



ROKİ

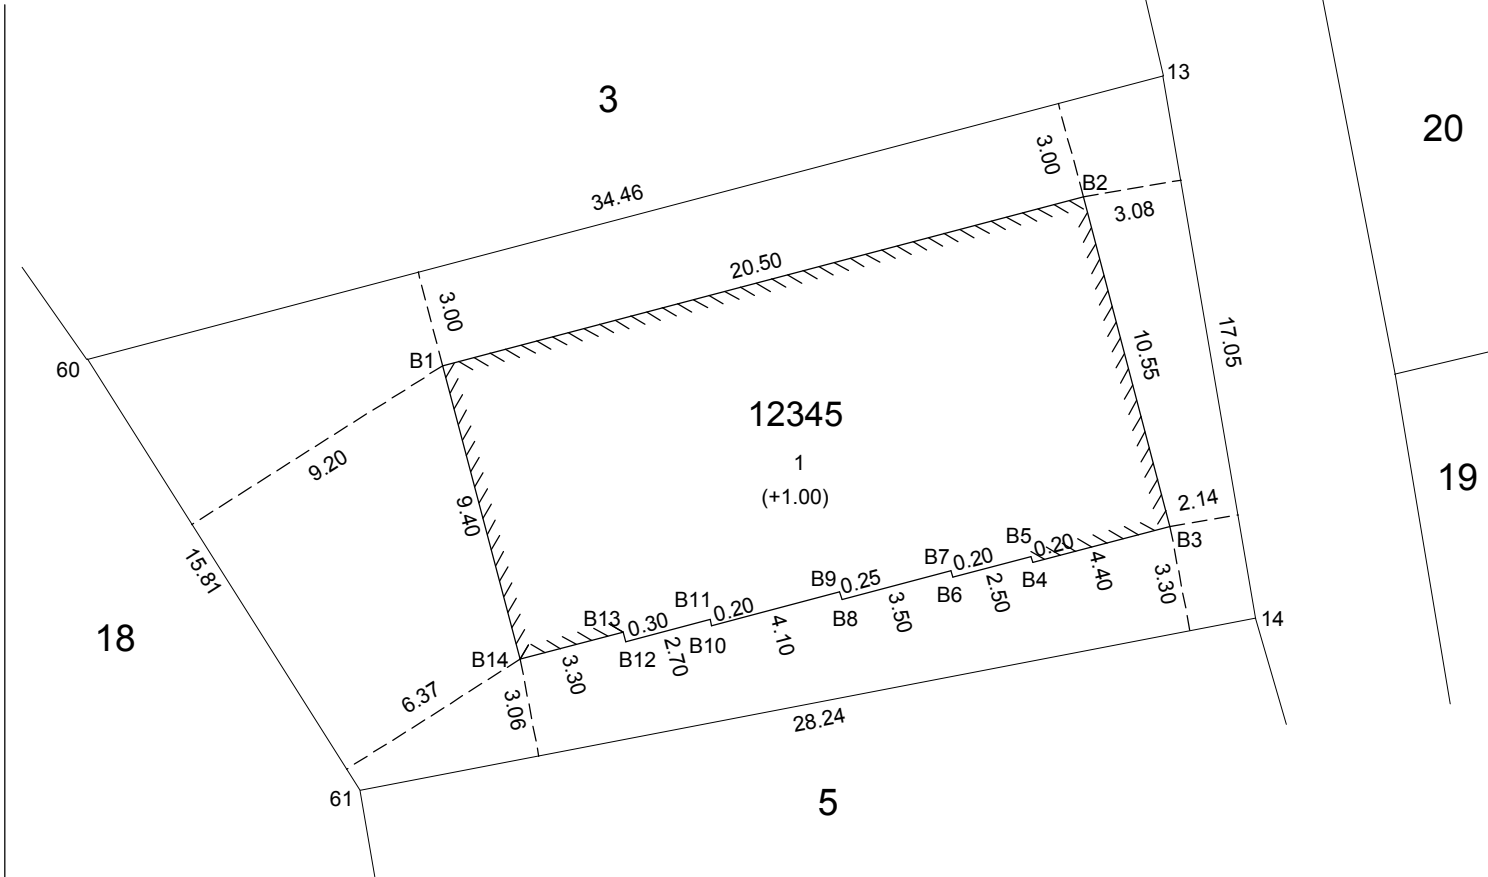

Zeminde yapımı devam eden binanın arzide yapılan ölçümlerle belirlenmiş olup Su Basman Tutanağı düzenlenmiştir.

YAPI DENETİM KURULUŞUNCA

ÖLÇEN/DÜZENLEYEN

PROJE SORUMLUSU

YAPI DENETİM YETKİLİSİ

GÖRÜLMÜŞTÜR

İSİM

İMZA

TARİH

MÜHÜR