


# YAPI APLİKASYON PROJESİ

|              |          |
|--------------|----------|
| İLİ          | ANKARA   |
| İLÇESİ       | GÖLBAŞI  |
| MAH/KÖY      | VİRANCİK |
| PAFTA NO     |          |
| ADA NO       | 12345    |
| PARSEL NO    | 1        |
| BİNA/BLOK NO |          |

KOORDINATLAR ARKA SAYFADA

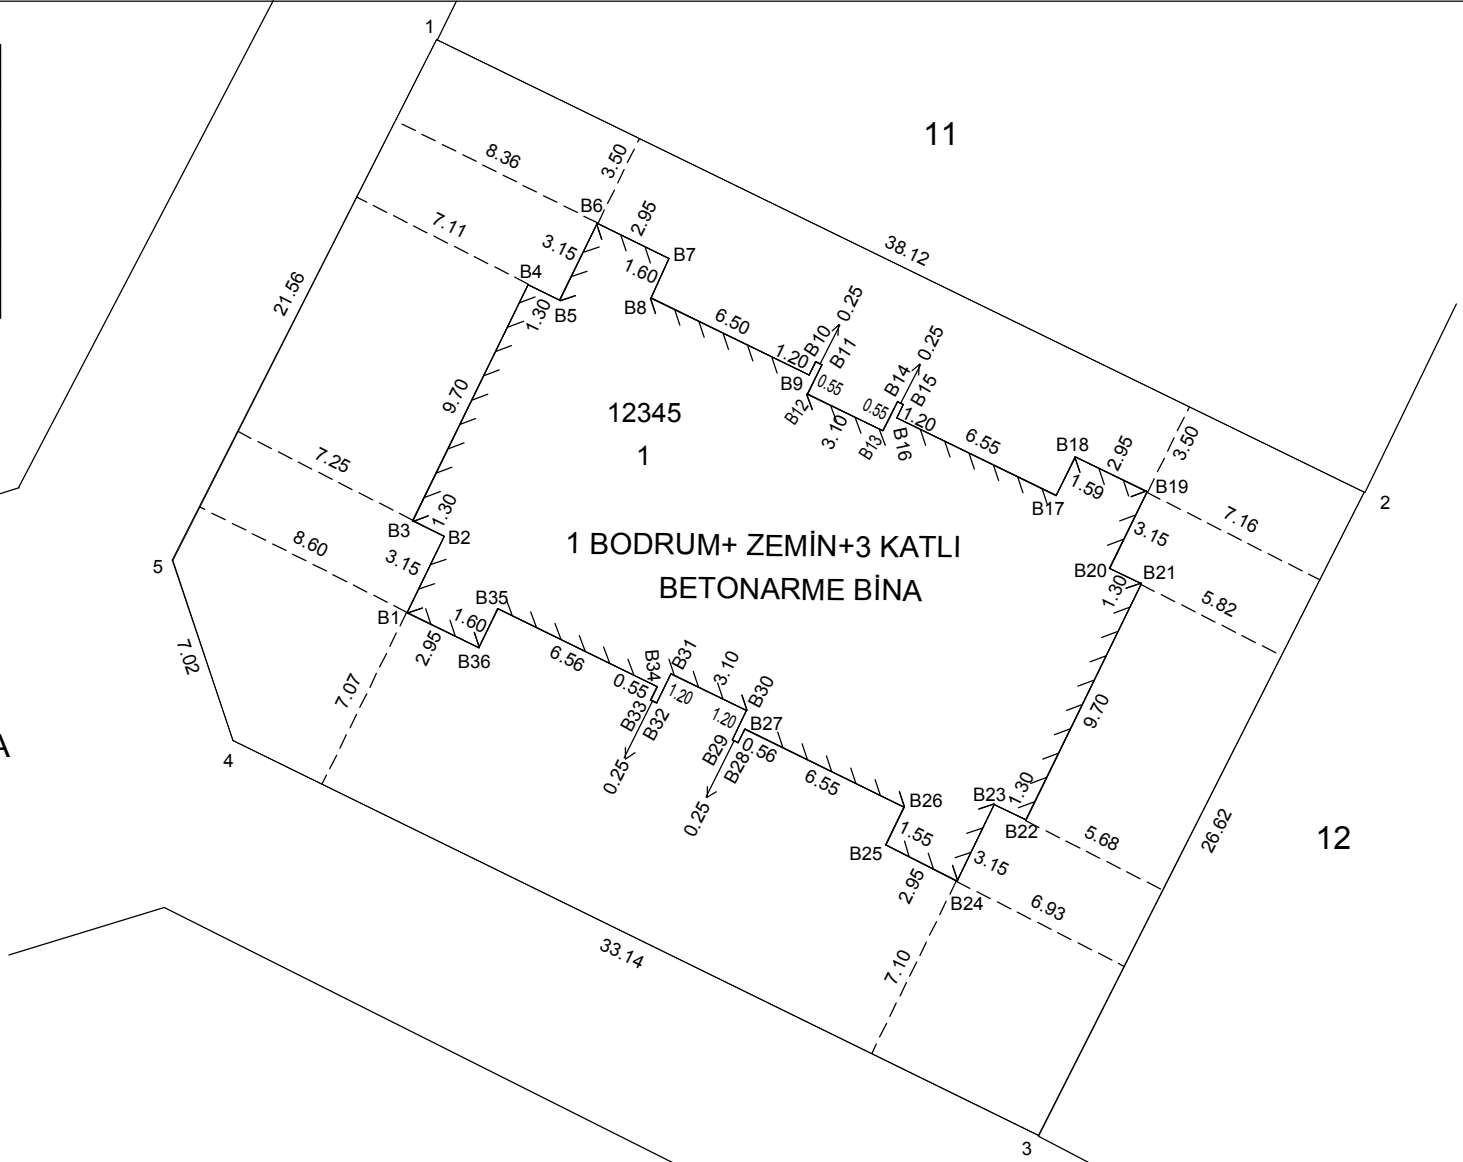

| DÜZENLEYEN VE UYGULAYAN<br>HARİTA MÜHENDİSİ | DENETİME İLİŞKİN<br>FENNİ MESUL / İDARE | ONAY (MÜHÜR) |
|---|---|--------------|
|   |   |              |
|   |   |              |
|   |   |              |